


Haus F | WE F-0.1-27  
Erdgeschoss  
Kornblumenweg 15

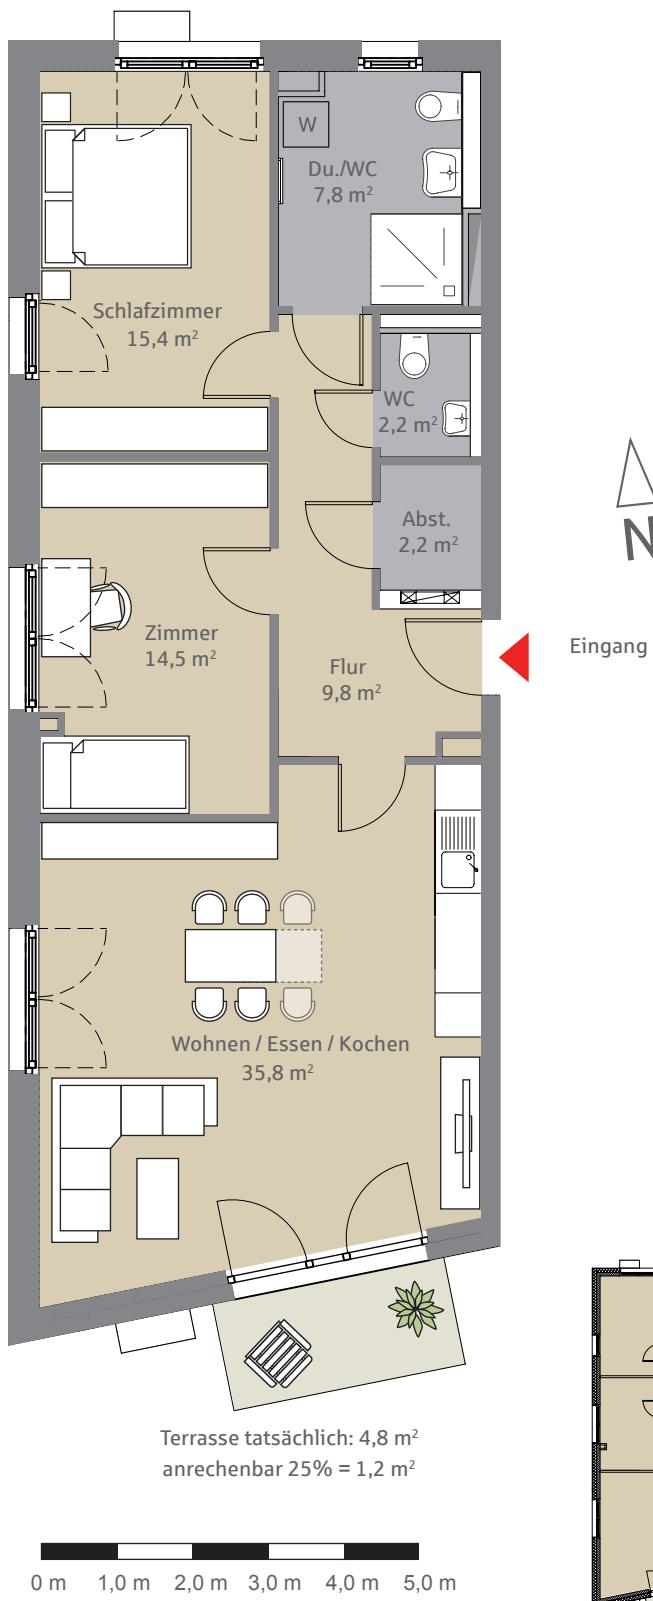

Alle Maßangaben sind circa-Angaben. Änderungen durch Statik, Haustechnik und Außenanlagenplanung vorbehalten. Angabe zu Schächten, Verteilerkästen, Deckenabhangungen und Wandstärken vorbehaltlich der Ausführungsplanung. \*Balkonflächen werden mit 25 % berechnet.

# Blumenkoppel

Timmendorfer Strand

Wohnfläche gem. WoFlVo in circa-m<sup>2</sup>

01. Wohnen/Essen/Kochen	35,8 m <sup>2</sup>
02. Schlafzimmer	15,4 m <sup>2</sup>
03. Zimmer	14,5 m <sup>2</sup>
04. Flur	9,8 m <sup>2</sup>
05. Du./WC	7,8 m <sup>2</sup>
06. WC	2,2 m <sup>2</sup>
07. Abstellraum	2,2 m <sup>2</sup>
08. Terrasse* (25%)	1,2 m <sup>2</sup>

Gesamt ca. 88,9 m<sup>2</sup>

Abstellraum KG 5,1 m<sup>2</sup>

Die m<sup>2</sup>-Wohnflächen werden in der Bauphase in ca. angegeben. Die endgültigen Wohnflächen werden nach dem Aufmaß nach Fertigstellung der Baumaßnahme berechnet. Alle Angaben ohne Gewähr.



Nordansicht



Südansicht



Westansicht

